

Tárgy: Építési munkák megkezdésének bejelentése

Tisztelt Cím!

Cégünk a Forest-Vill Kft. (2040 Budaörs, Edison utca 5/C. I. em.) a MAVIR Zrt. megbízásából a Távvezeték terhelhetőségének növelése (bontás és építés) tárgyban a 4. rész Detk-Zugló II. elnevezésű kivitelezési munkán munkavégzést folytat. A munkavégzés során a munkaterületen és a munkaterület megközelítése során taposási kár keletkezhet az érintett ingatlanokon, amelyért a terület használatját az érvényes jogszabályok alapján kártérítés illeti meg. Ezen igényeket a károsodott ingatlanok használói a munkaterületen jelenlévő építésvezetőnek személyesen, telefonon, illetve a levélben az alábbi elérhetőségen jelentheti be:

Forest-Vill Kft.:

Dóczi Márk - projektvezető

tel.: +36-20/265-8730

email: doczi.mark@forest-vill.hu

Az érintett terület:

Detk-Zugló II. 220 kV-os távvezeték nyomvonala a Detk portáltól 68-as oszlopig.

Munkavégzés várható kezdete: 2024. 02. 14.


Munkavégzés várható befejezése: . 2024. 12. 31.

Budaörs, 2024. 01. 16.

Tisztelettel:

FOREST-VILL KFT.
2040 Budaörs, Edison utca 5/c.
Adószám: 25433971-2-13
9.

.....
Dóczi Márk
projektvezető

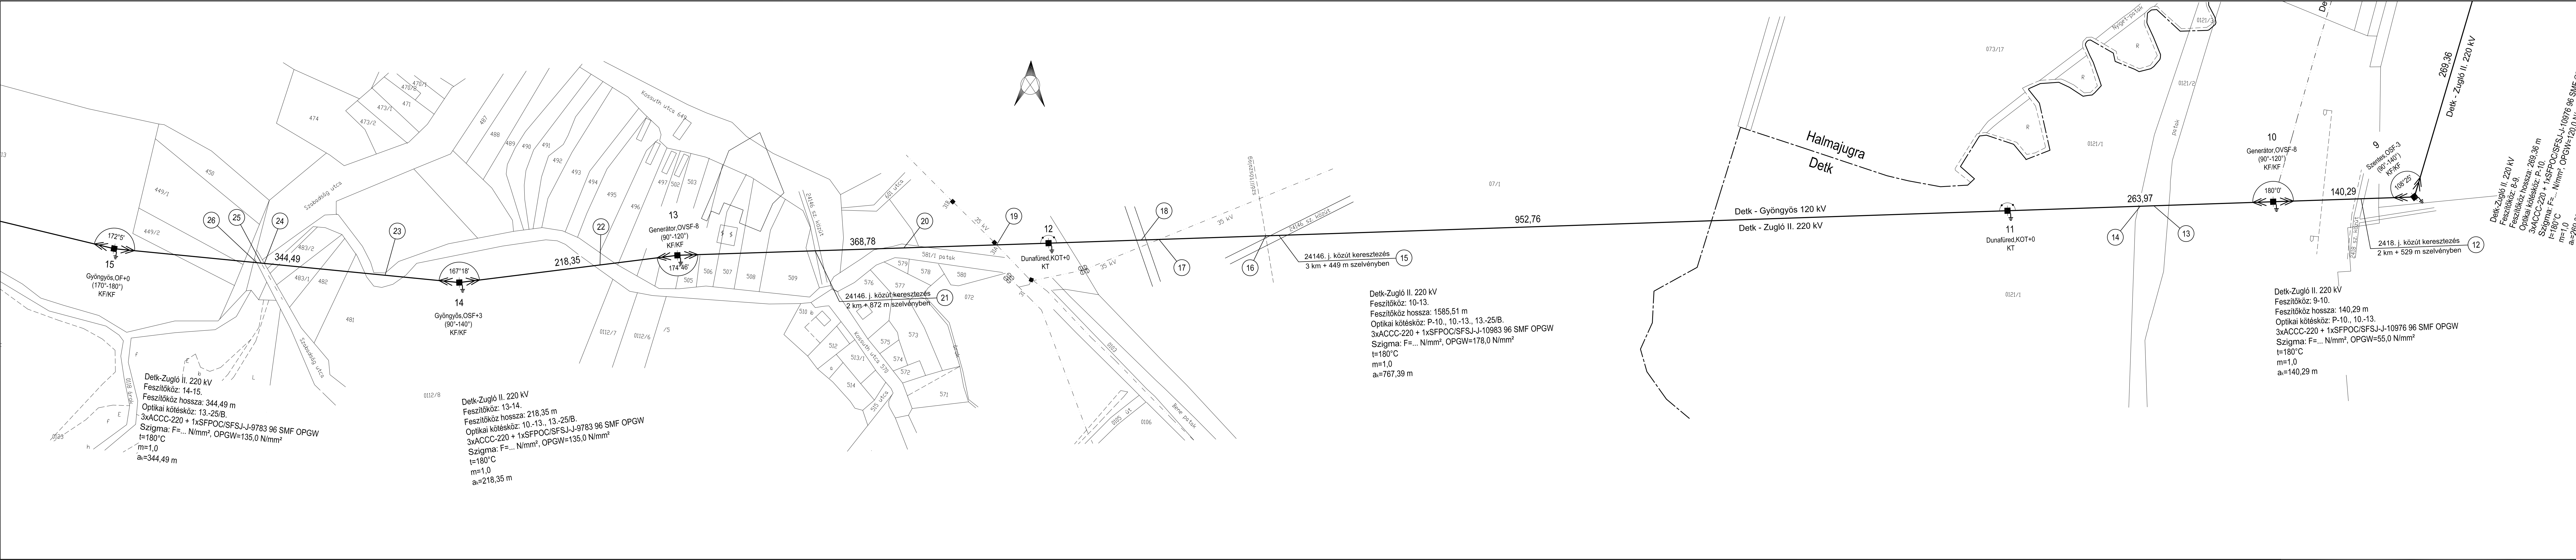

Jelmagyarázat:

Meglévő 220 kV-os távvezeték nyomvonala

Rácsos szerkezetű távvezetési acéloszlop

</

Jelmagyarázat:

- Meglévő 220 kV-os távvezeték nyomvonala
- Rácsos szerkezetű távvezetési acéloszlop

Megbízó

MAVIR Zrt.

MVM xPert Zrt.
Távvezetési Divízió Igazgatóság
Távvezetési Tervezési és Innovációs Osztály
1158 Budapest, Rákospalotai kővasútsor 105.
H 1601 Budapest, Pf. 83.
Telefon: 414-3510 Fax: 415-5838



Dokumentum azonosító

160055-ACCC-TT-CT-03_0

Cím

Detk - Zugló II. 220 kV-os távvezeték
fázisvezető sodronyainak cseréje ACCC típusú sodronyra

Rajzszám

ACCC-T-D20-3302_0

Méretarány

M=1:2000

Részmuvelet

Nyomvonalrajz (15 - 21)

Papírméret

1250x297

Lapszám

33/4

Dátum

2020. december

Felkészítő tervező

Horváth G.

Tervező

Csörög E.

Tervellenőr


Horváth G.

Osztályvezető

Horváth G.

Detk-Zugló II. 220 kV
Feszítőköz: 15-21.
Feszítőköz hossza: 1870,17 m
Optikai kötélköz: 13.-25/B.
3xACCC-220 + 1xSFPOC/SFSJ-J-9783 96 SMF OPGW
Szigma: F=... N/mm², OPGW=135,0 N/mm²
t=180°C
m=1,0
a=324,01 m

Detk-Zugló II. 220 kV
Feszítőköz: 14-15.
Feszítőköz hossza: 34
Optikai kötélköz: 13.
3xACCC-220 + 1xSF
Szigma: F=... N/mm²
t=180°C
m=1,0
a=344,49 m

 

Jelmagyarázat:

Meglévő 220 kV-os távvezeték nyomvona

Rácsos szerkezetű távvezetési acéloszlop

N/mm	Megbízó
------	---------

MVM XPert Zrt.
Távvezetési Divízió Igazgatóság
Távvezetési Tervezési és Innovációs Osztály

1158 Budapest, Rákospalotai körvasútsor 105.
H 1601 Budapest, Pf. 83.
Telefon: 414-3510 Fax: 415-5838

Detk - Zugló II. 220 kV-os távvezeték

Méretarány	M
------------	---


=1:2000	Rézművelet
---------	------------

Lapszám	Dátum
---------	-------


	Feladós tervező	Tervező	Tervezőnő	Osztály
--	-----------------	---------	-----------	---------

	33/6	2020.
--	------	-------

december	<i>[Signature]</i>	Congress	<i>[Signature]</i>	<i>[Signature]</i>
-----------------	--------------------	----------	--------------------	--------------------

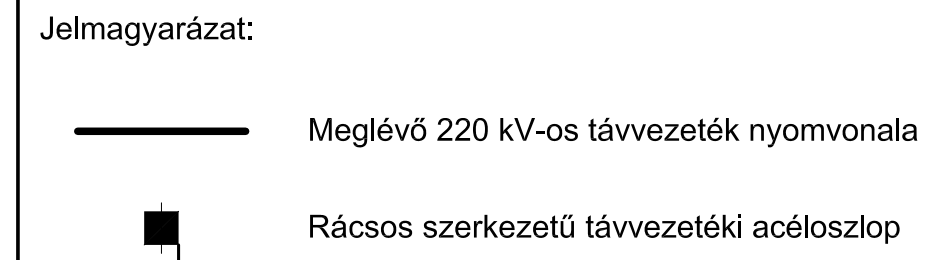

Megbízó		MVM XpZrt. Terveztési Divízió Igazgatóság Terveztésként Tervezési és Innovációs Osztály		
MAVIR Zrt.		1158 Budapest, Rákóczi úti kávéház/csof. 105. H 1601 Budapest, Pf. 83. T 414-3510 / Fax: 415-5838		
Dokumentum azonosító 160055-ACCC-TT-CT-03_0		Cím		
Rajzszám ACCC-T-D20-3302_0		Dtlk - Zugló II. 220 kV-os távf. fázisvezető sodronyainak cseréje ACCC		
Méretszám M=1:2000		Részmóvelet		
Papírméret 2000x297		Nyomvonalrajz (47 - 58)		
Lapszám 33/8	Dátum 2020. december	Felelős tervező <i>Horváth</i>	Tervező <i>Orbán E.</i>	Tervezőhely <i>Horváth</i>

 

Jelmagyarázat:

- Sodronycserével érintett távvezeték nyomvonala
- Meglévő távvezeteki feszítőoszlop

Megbízó	MAVIR ZRT.			
Dokumentum azonosító	160055-ACCC-TT-CT-03_0			
Rajzszám	ACCC-T-D20-3301_0			
Méretarány	1:25000			
Papírméret	297x2000			
Lapszám	Dátum	Feladós tervező	Tervező	Tervellő
1/2	2020. december	<i>Malcs</i>	<i>Orbán E</i>	<i>Malcs</i>

MVM Xpert Zrt.
Távvezeték Divízió Igazgatóság
Távvezeték Tervezési és Innovációs Osztály
1158 Budapest, Rákospalotai Körvasút sor 105.
H 1601 Budapest, Pf. 83.
Telefon: 414-3510 Fax: 415-5838

xpert
MVM

Cím

Detk - Zuglói II. 220 kV-os távvezeték
fázisvezető sodronyainak cseréje ACCC típusú
sodronyra

Részművelet

Átnézeti térkép (1-151)